


Existant


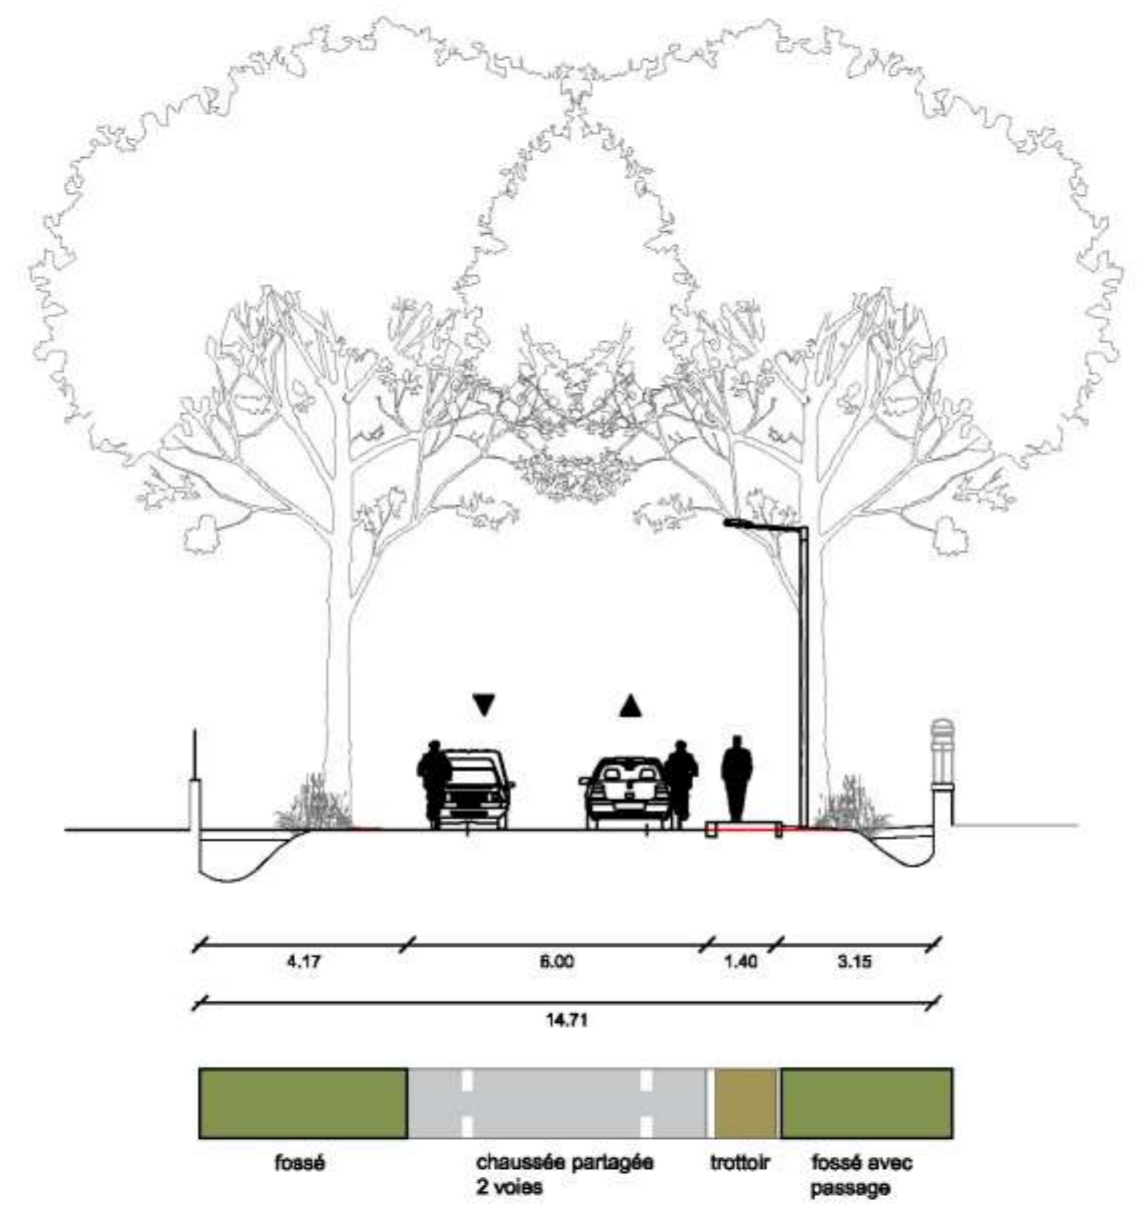


Projet




Séquence 1

Legende

- Stabilisé
- Noues
- Enrobé voirie

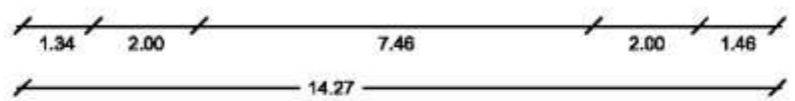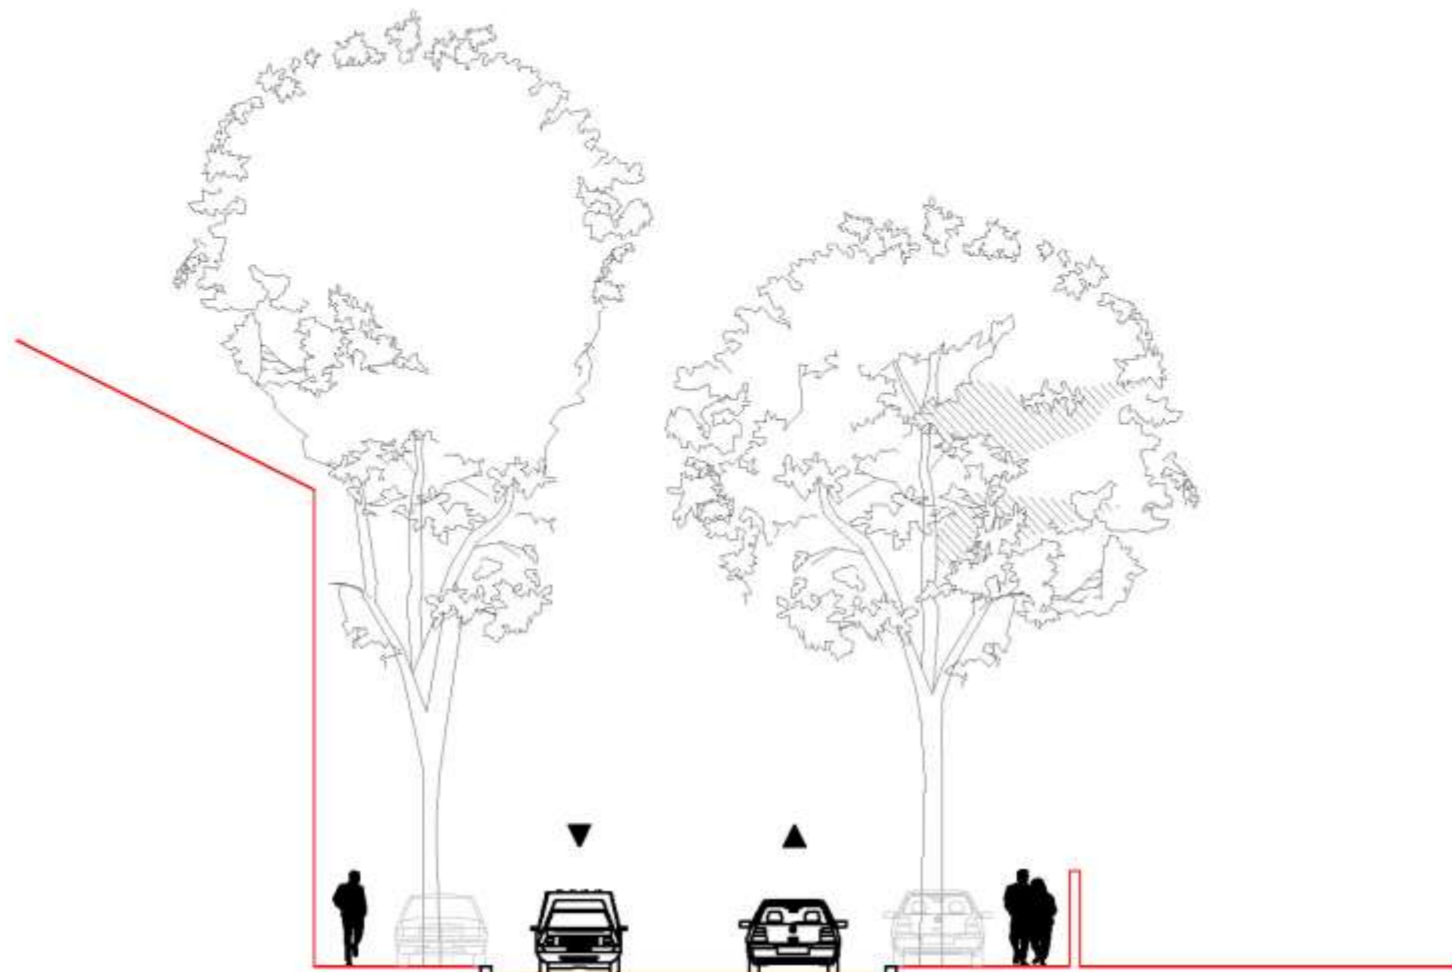

Existant

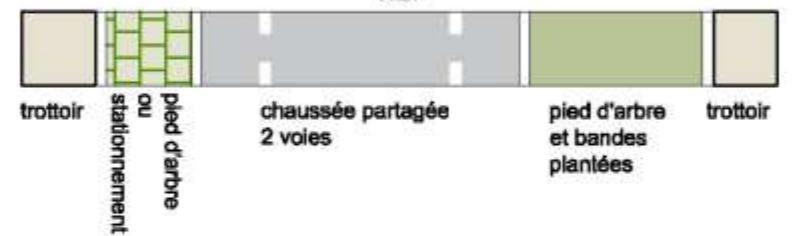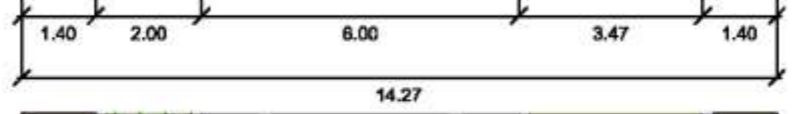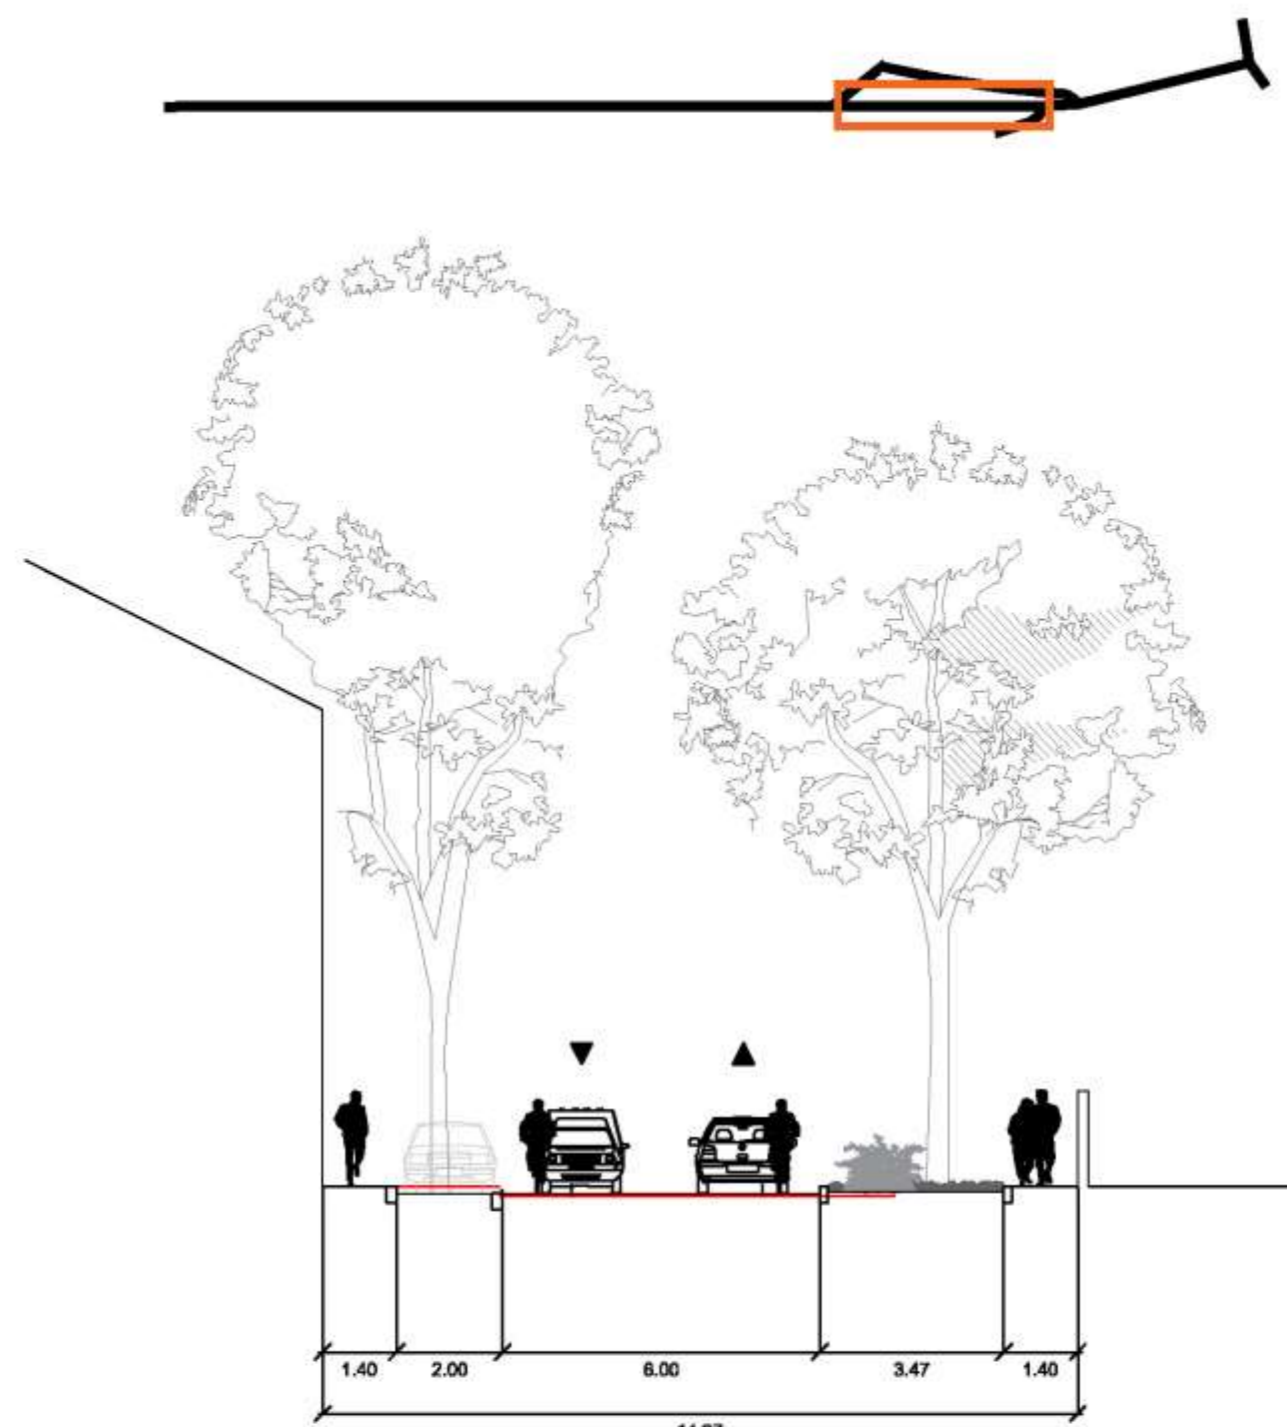


Projet

Séquence 2 -Avenue Albert Gleizes
 Variante 1 : Parking en créneau

Legende

-  Béton désactivé
-  Pavés à joints perméable
-  Enrobé voirie
-  Végétation strate basse

AVANTAGES	INCONVENIENTS
Deux trottoirs aux normes.	Suppression de 11 stationnements tolérés
Végétalisation abondante des pieds d'arbres.	


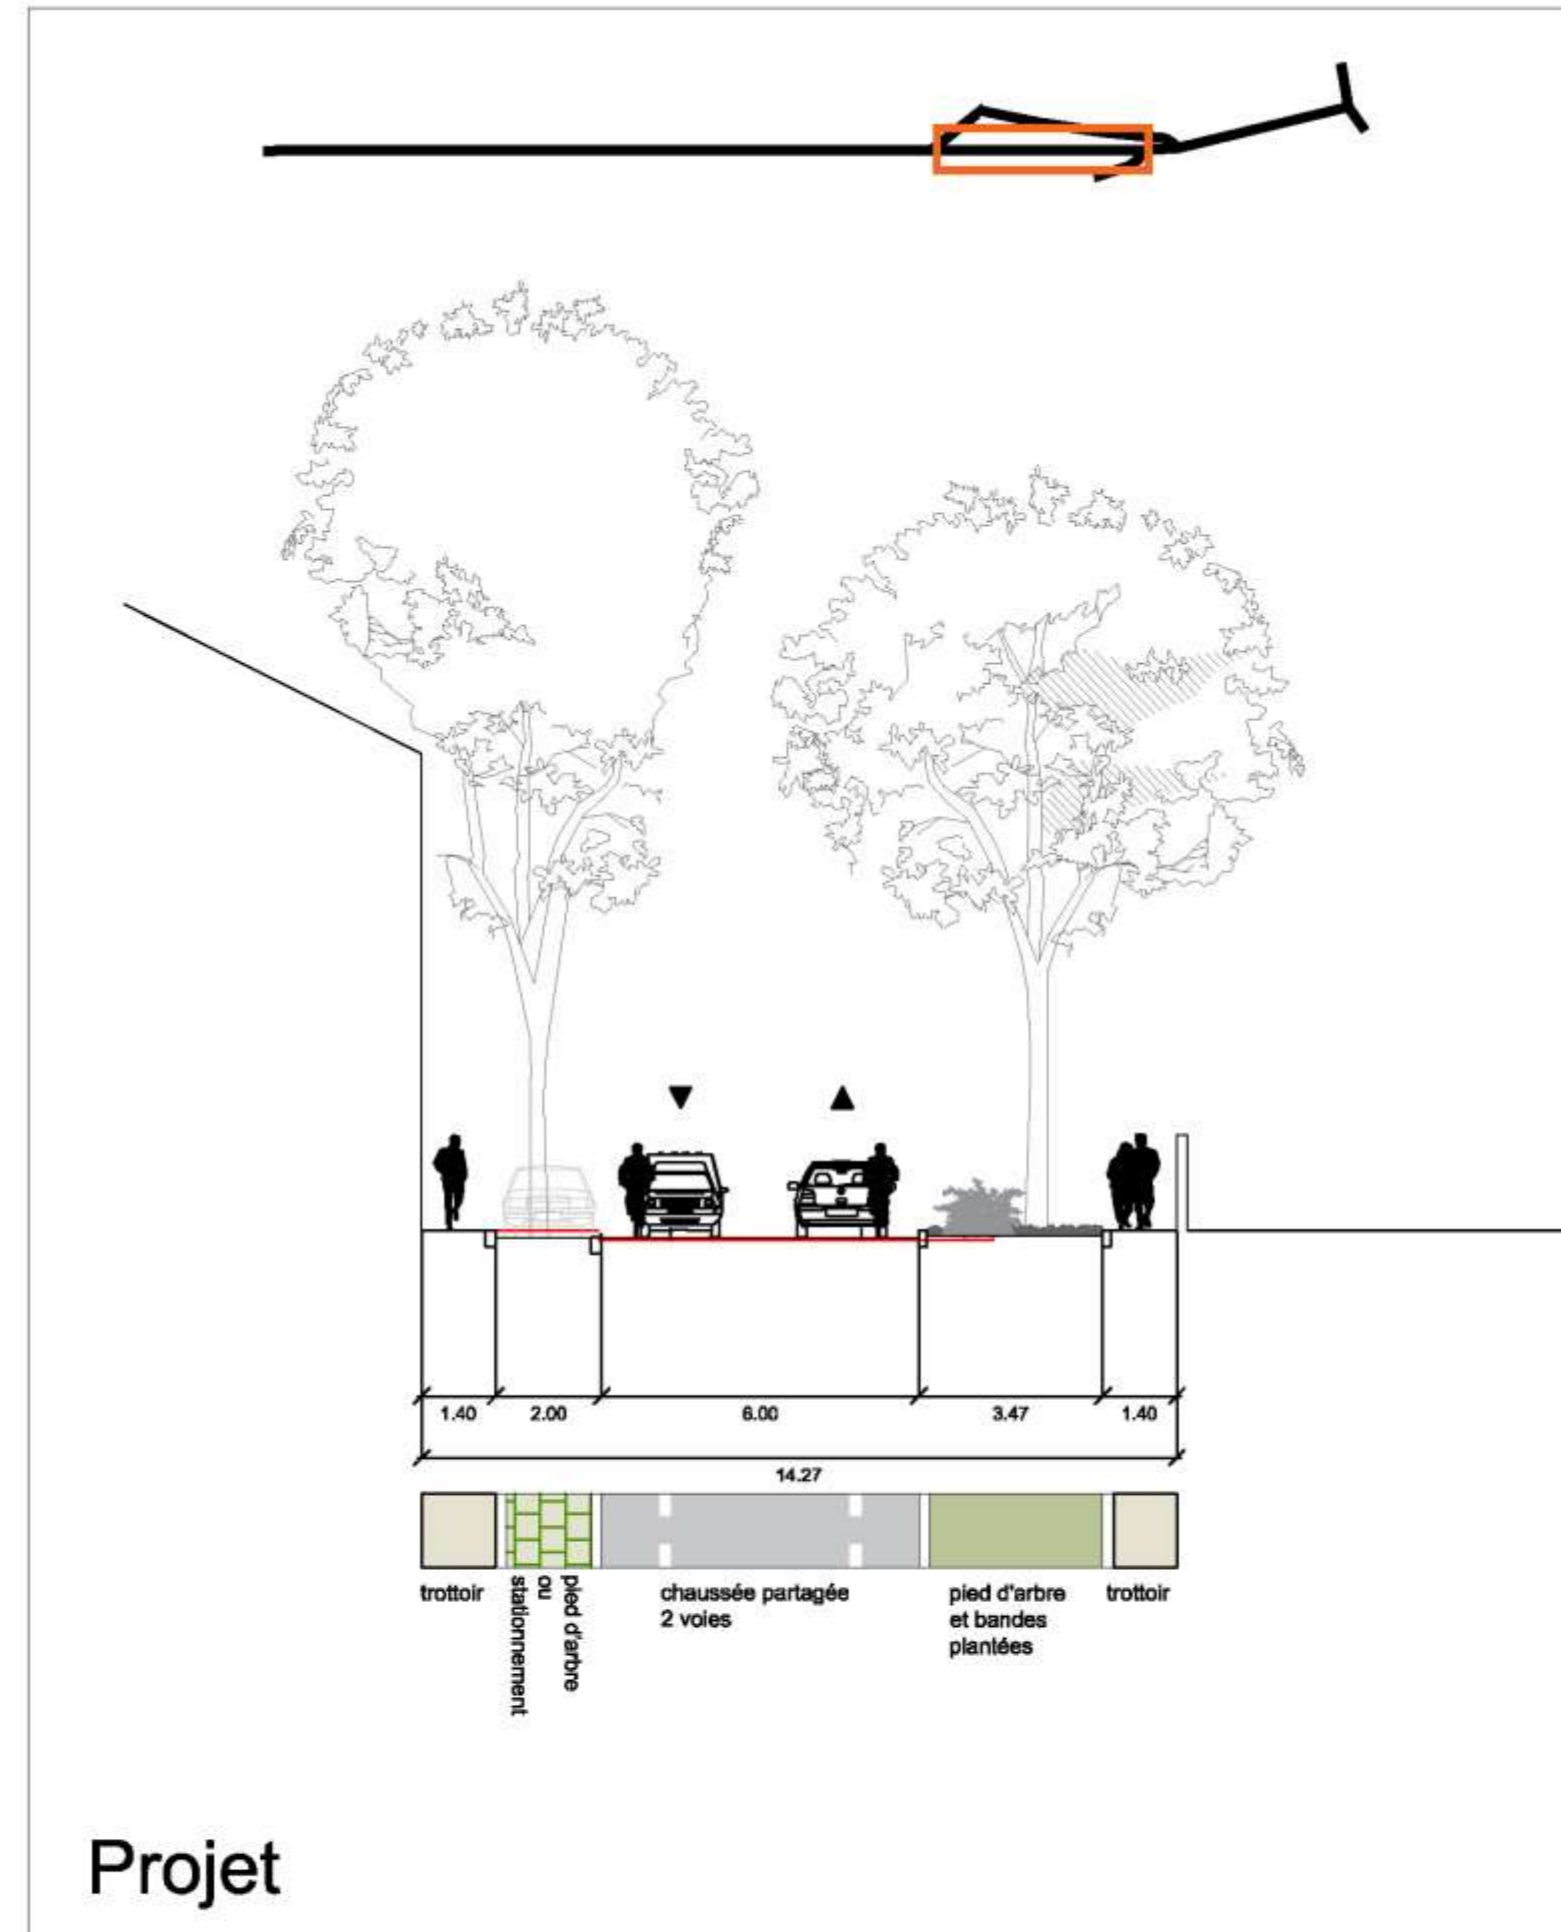


Séquence 2 -Avenue Albert Gleizes



Variante 1 : Parking en créneau

Legende

- Béton désactivé
- Enrobé voirie
- Pavés à joints perméable
- Végétation strate basse

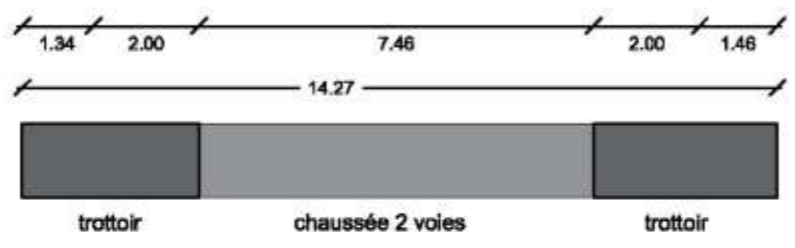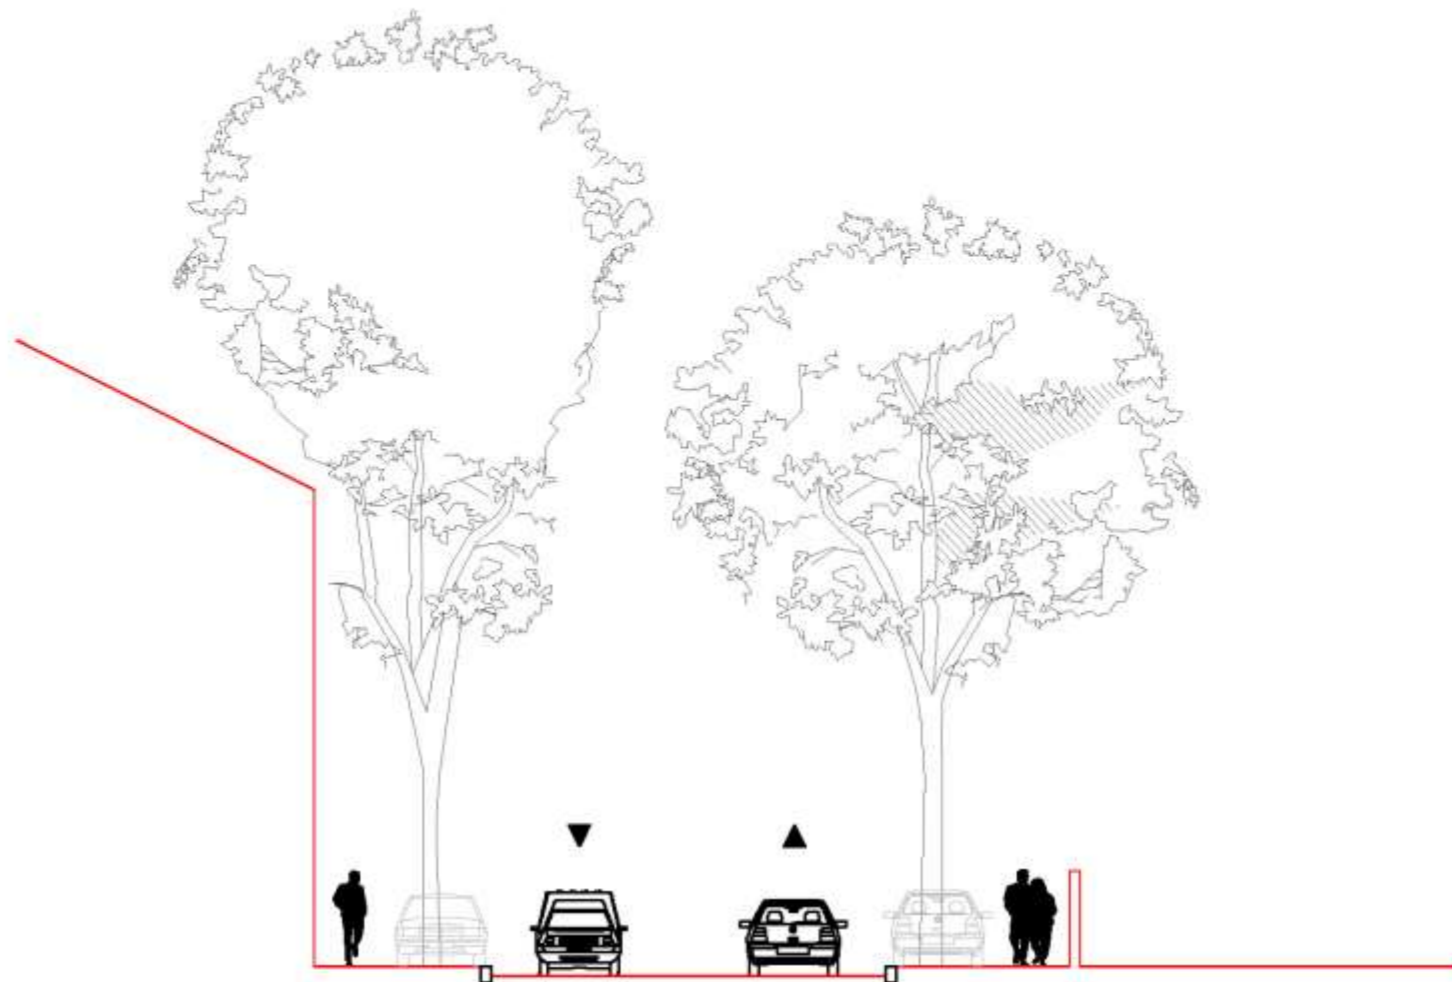

Existant

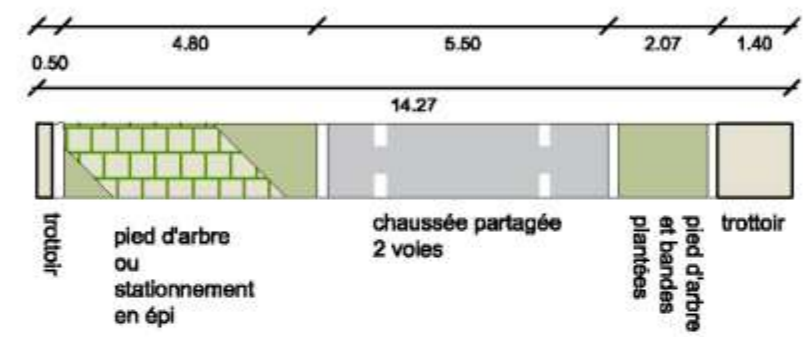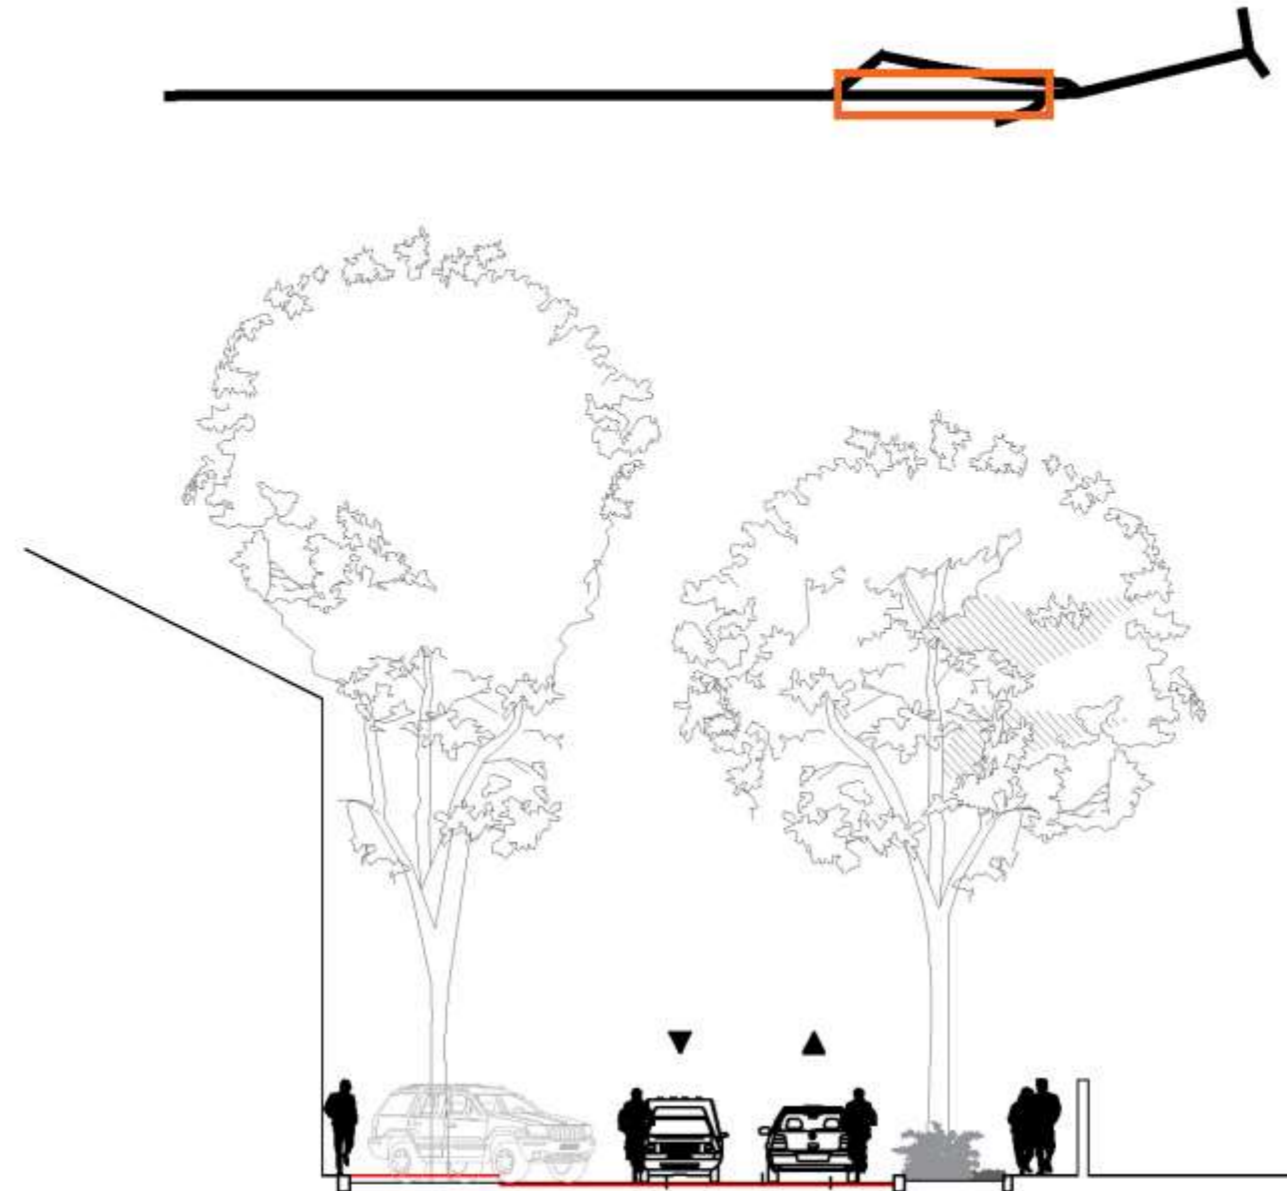

Projet


Séquence 2 -Avenue Albert Gleizes

Variante 2 : Parking en épi

Legende

- Béton désactivé
- Pavés à joints perméable
- Enrobé voirie
- Végétation strate basse

AVANTAGES	INCONVENIENTS
Maintien de l'offre de stationnement, les stationnements tolérés sur trottoirs deviennent des places réglementaires.	Un seul trottoir aux normes
	Traversée des piétons désordonnée aux sorties des places de parking.
	Stationnement proche des façades
	Bordures très proches des pieds d'arbres.

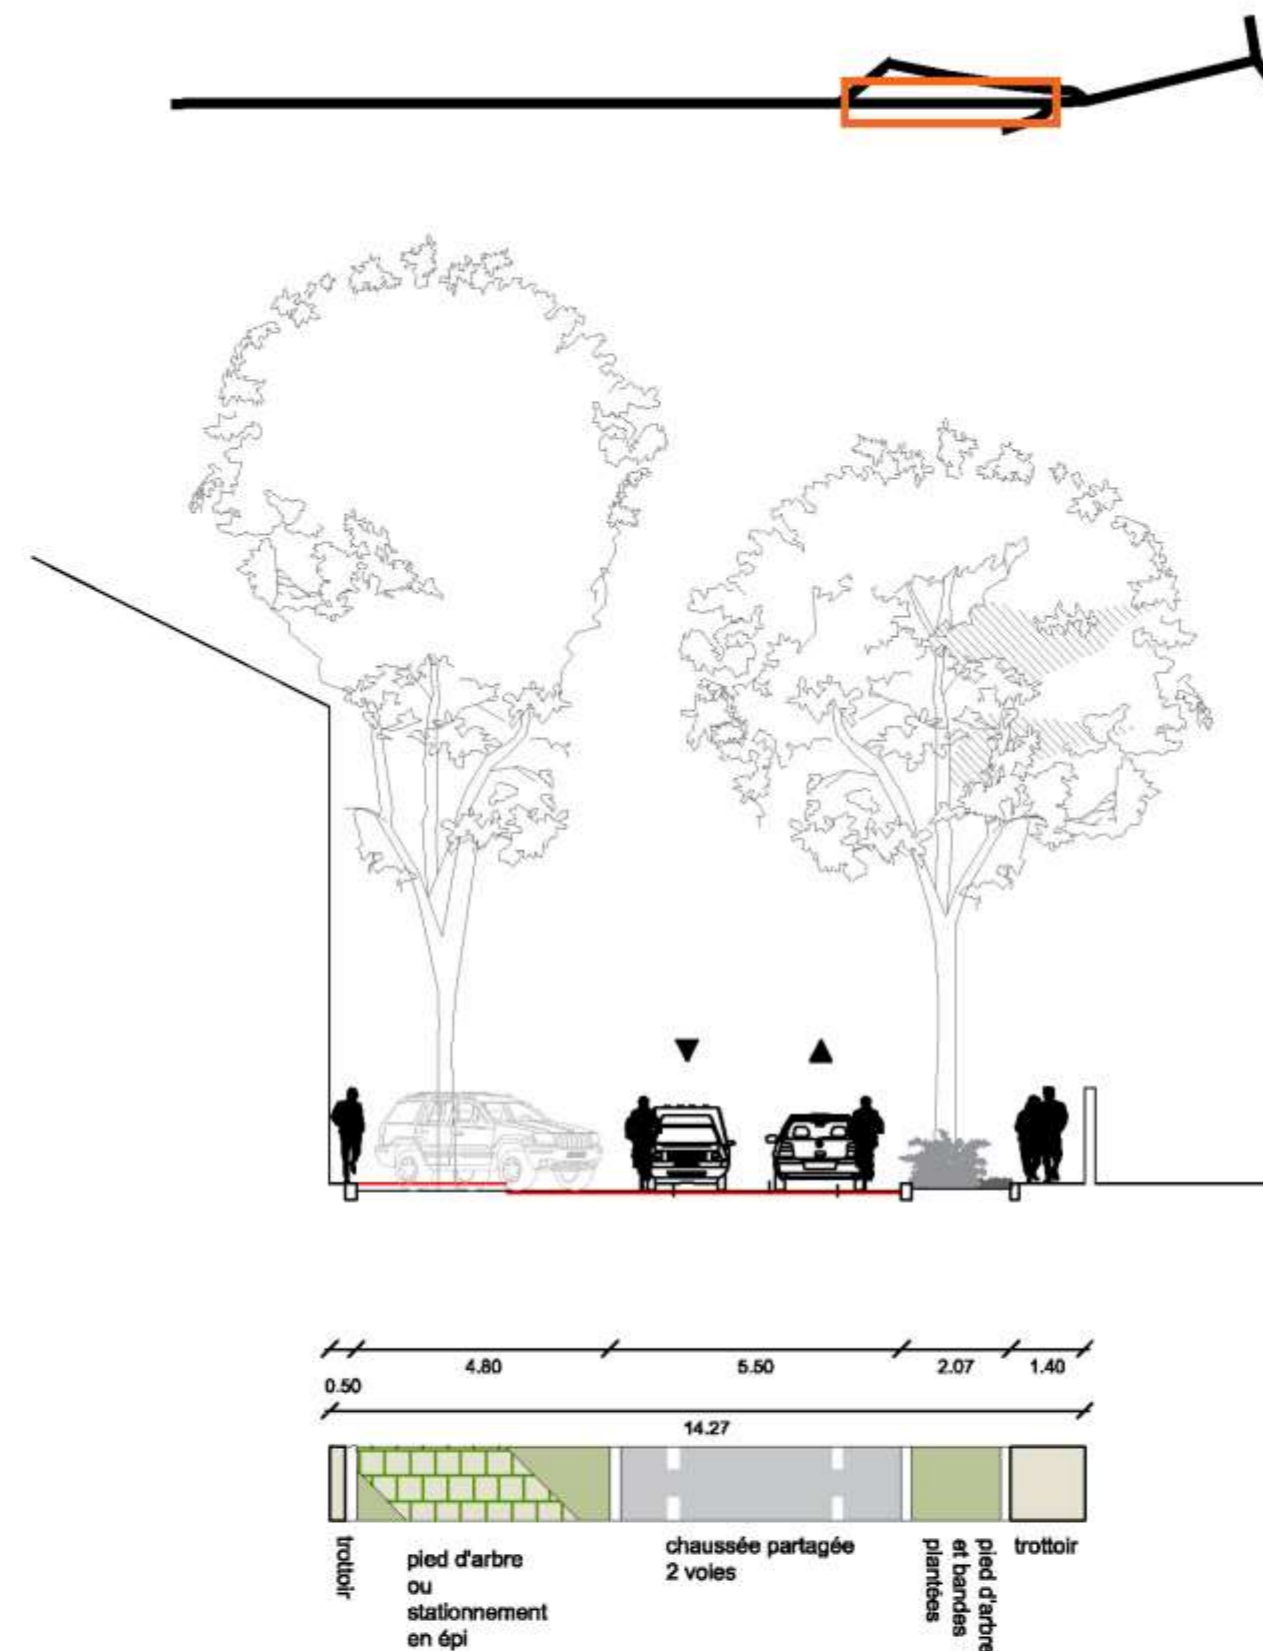


Projet

Séquence 2 -Avenue Albert Gleizes


Variante 2 : Parking en épi

Legende

- | | | | |
|---|-----------------|---|--------------------------|
|  | Béton désactivé |  | Pavés à joints perméable |
|  | Enrobé voirie |  | Végétation strate basse |

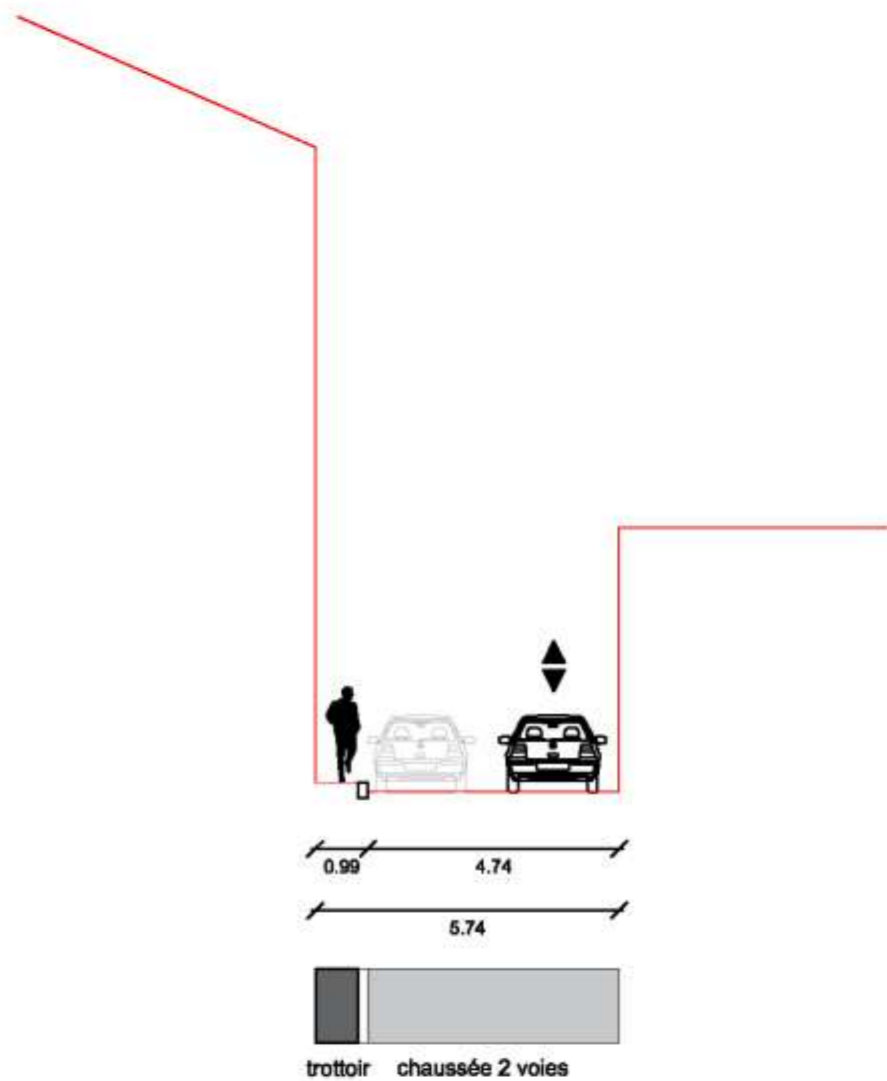

Existant

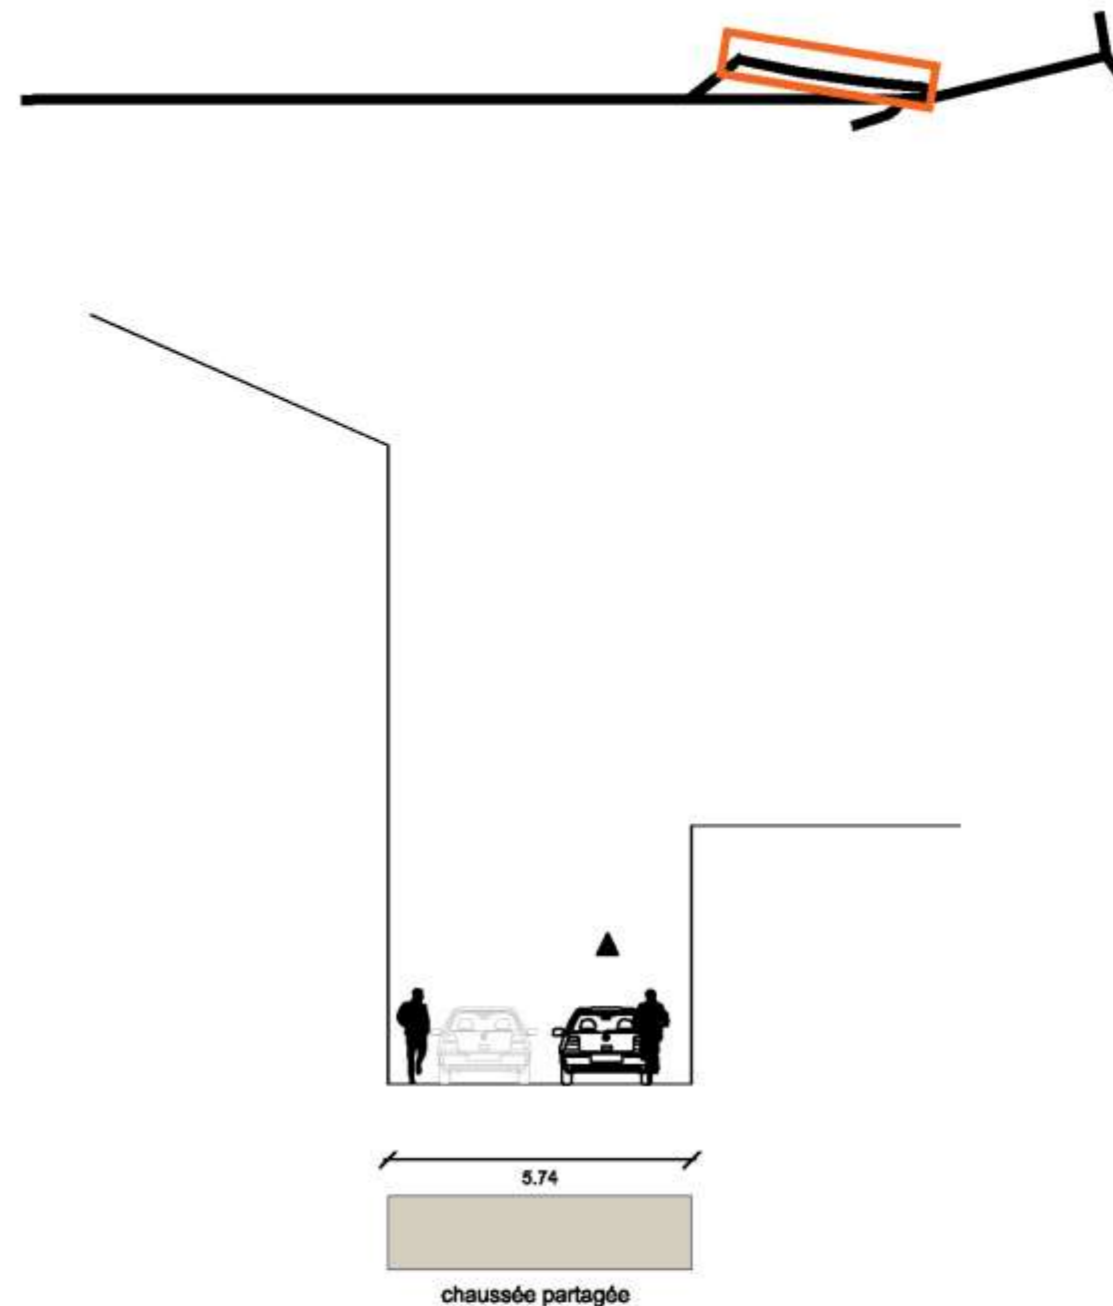


Projet


Séquence 2 - rue Camille Pelletan

Legende

-
 Enrobé trottoir
-
 Enrobé voirie
-
 Enrobé clair

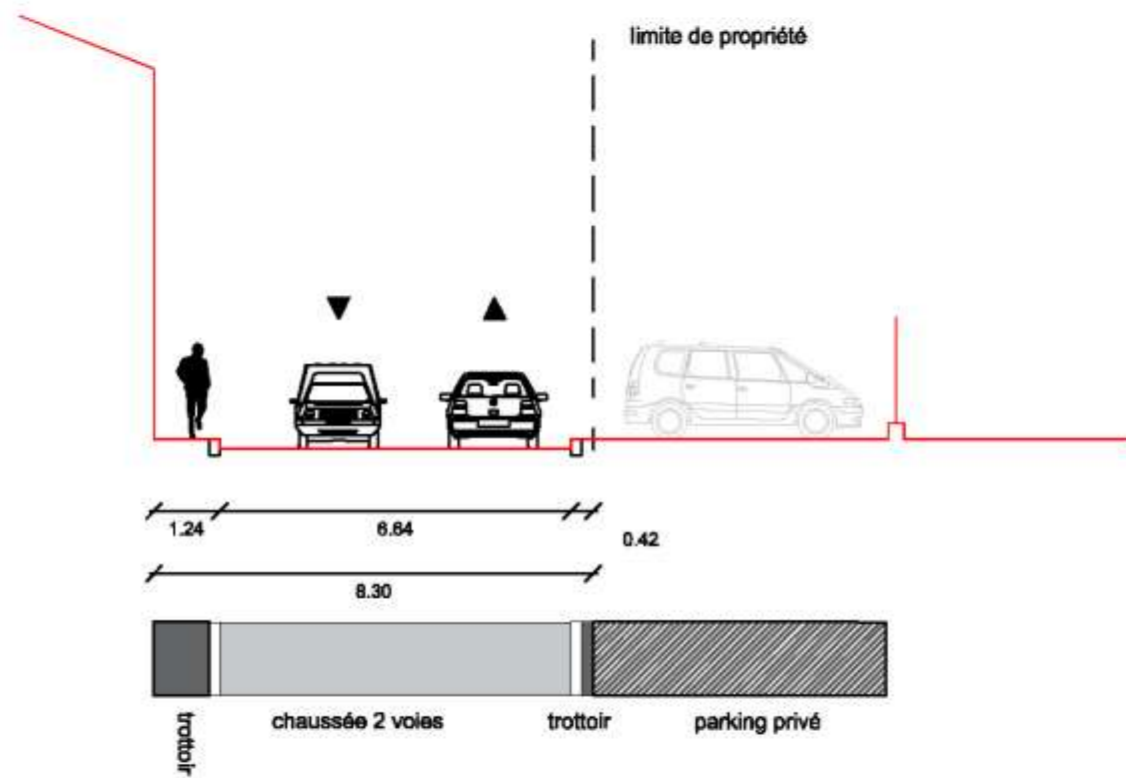

Existant

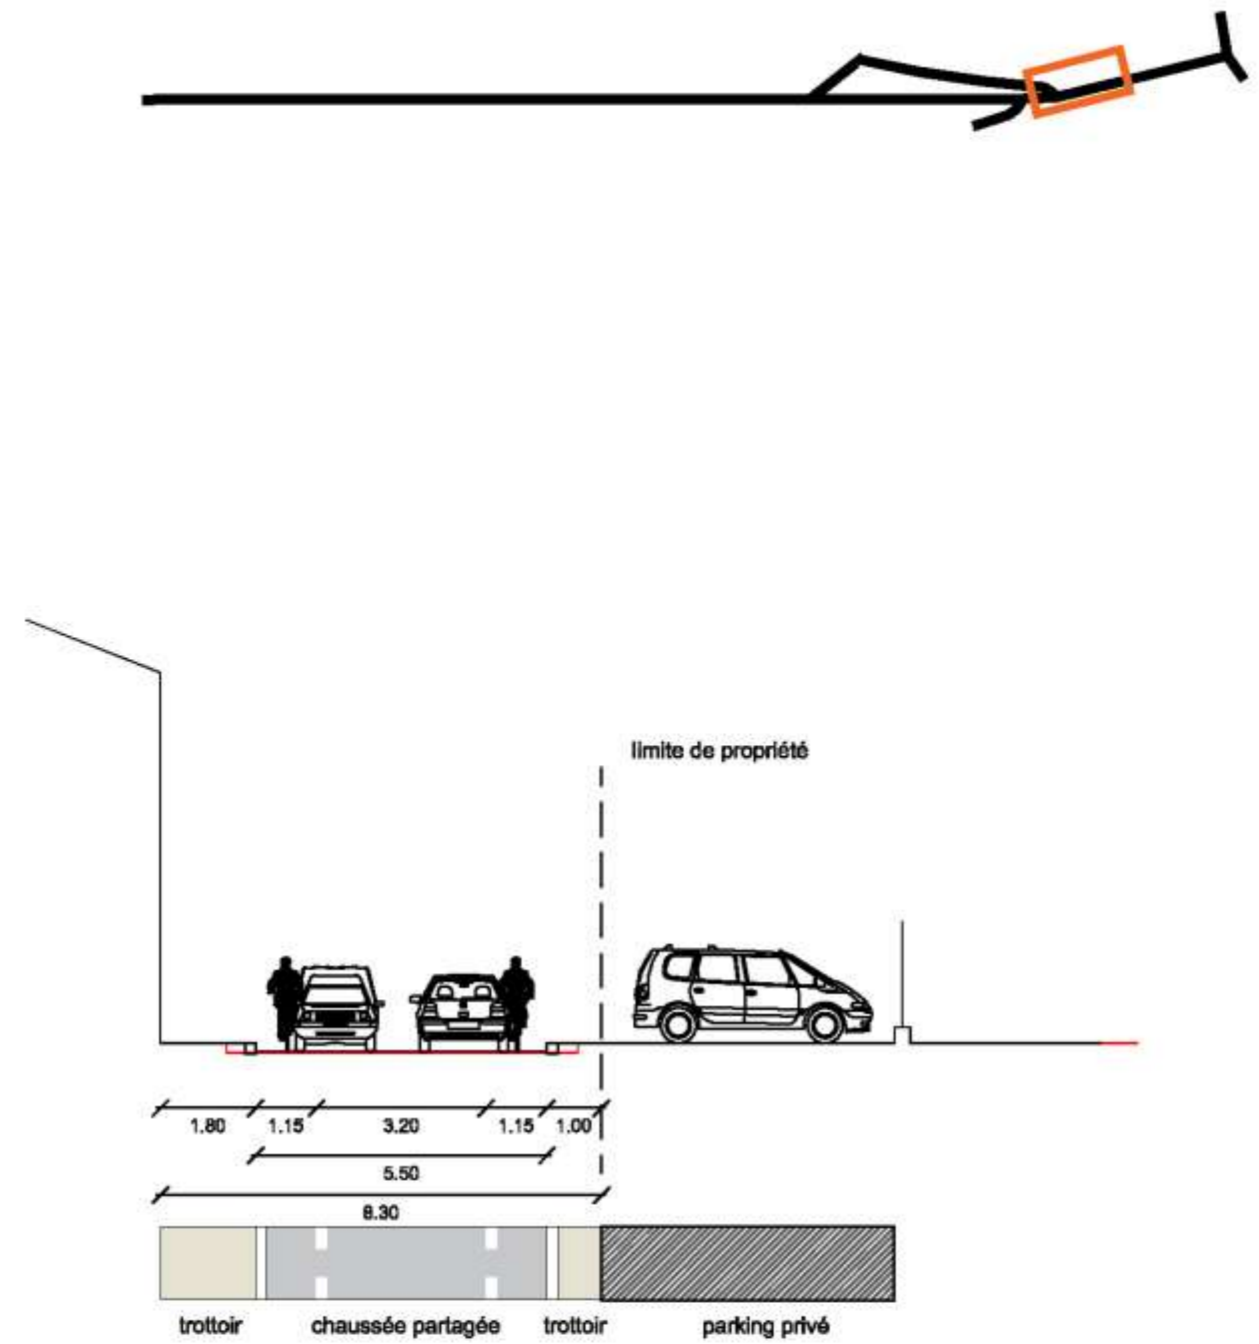

Projet

Séquence 3


Legende

- Enrobé clair
- Enrobé voirie


Séquence 4

Avenue Fauconnet - Monument aux morts

Existant

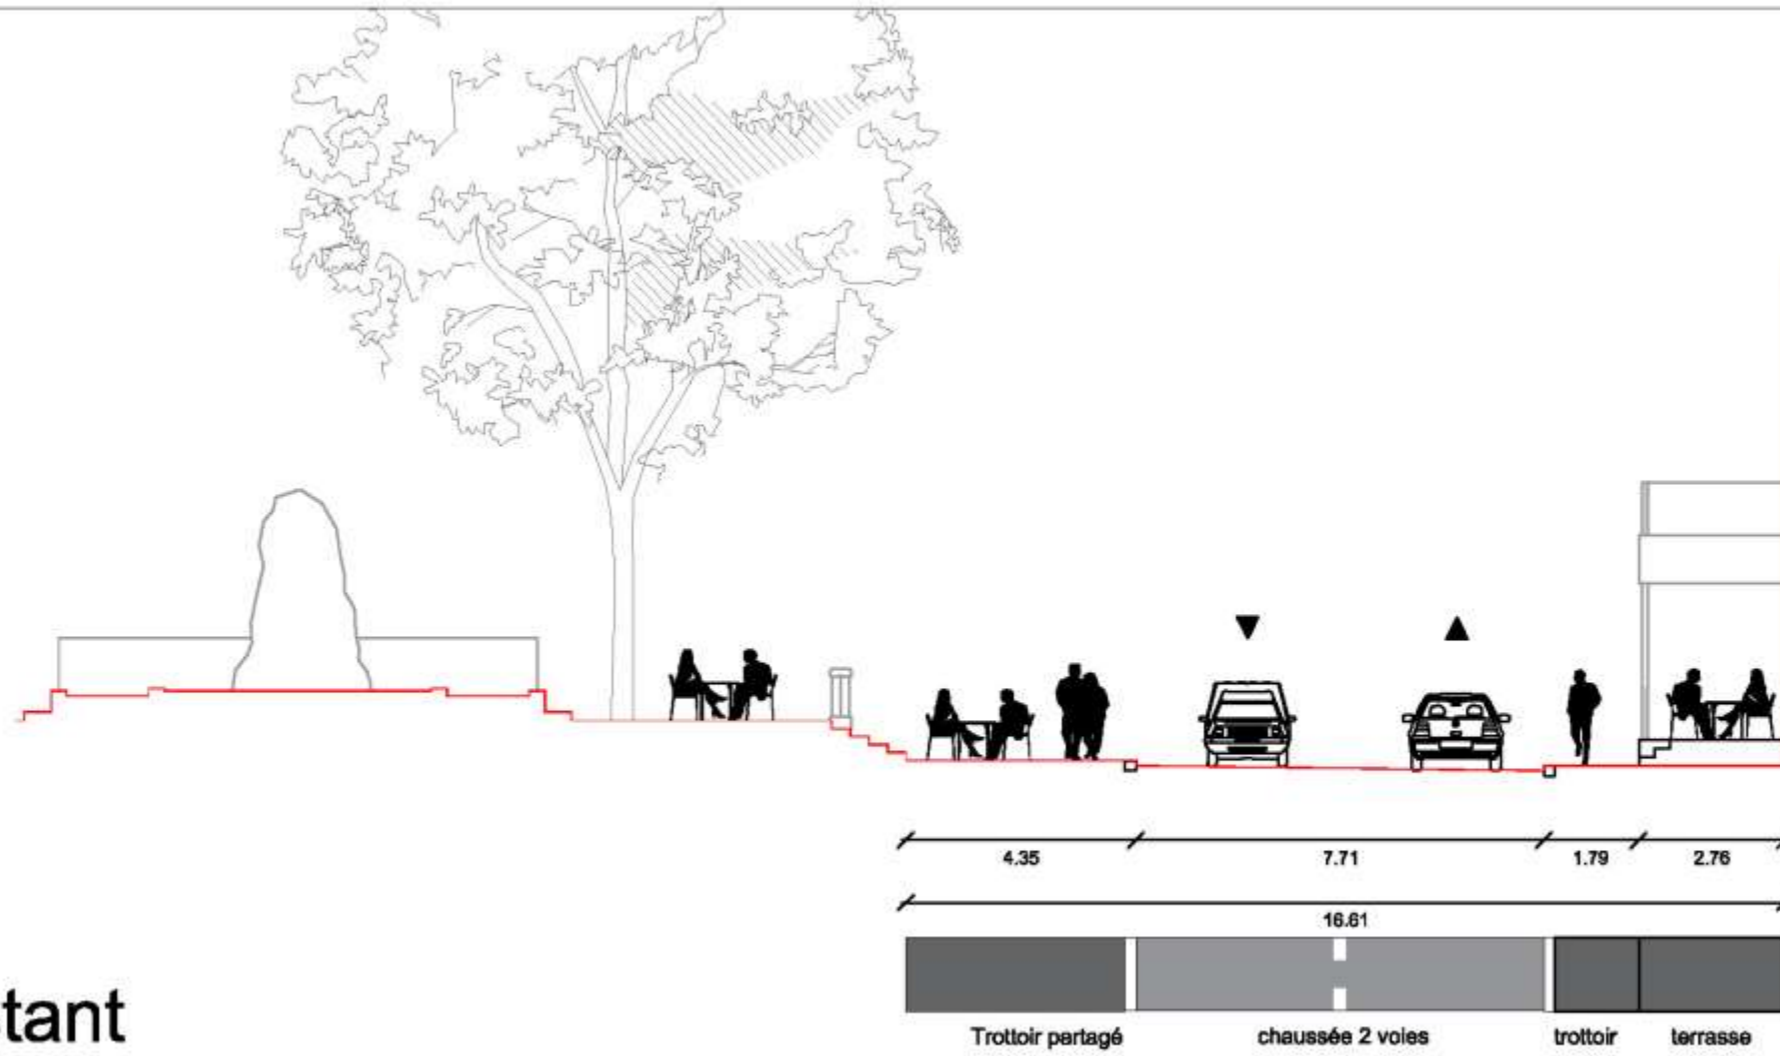

Projet

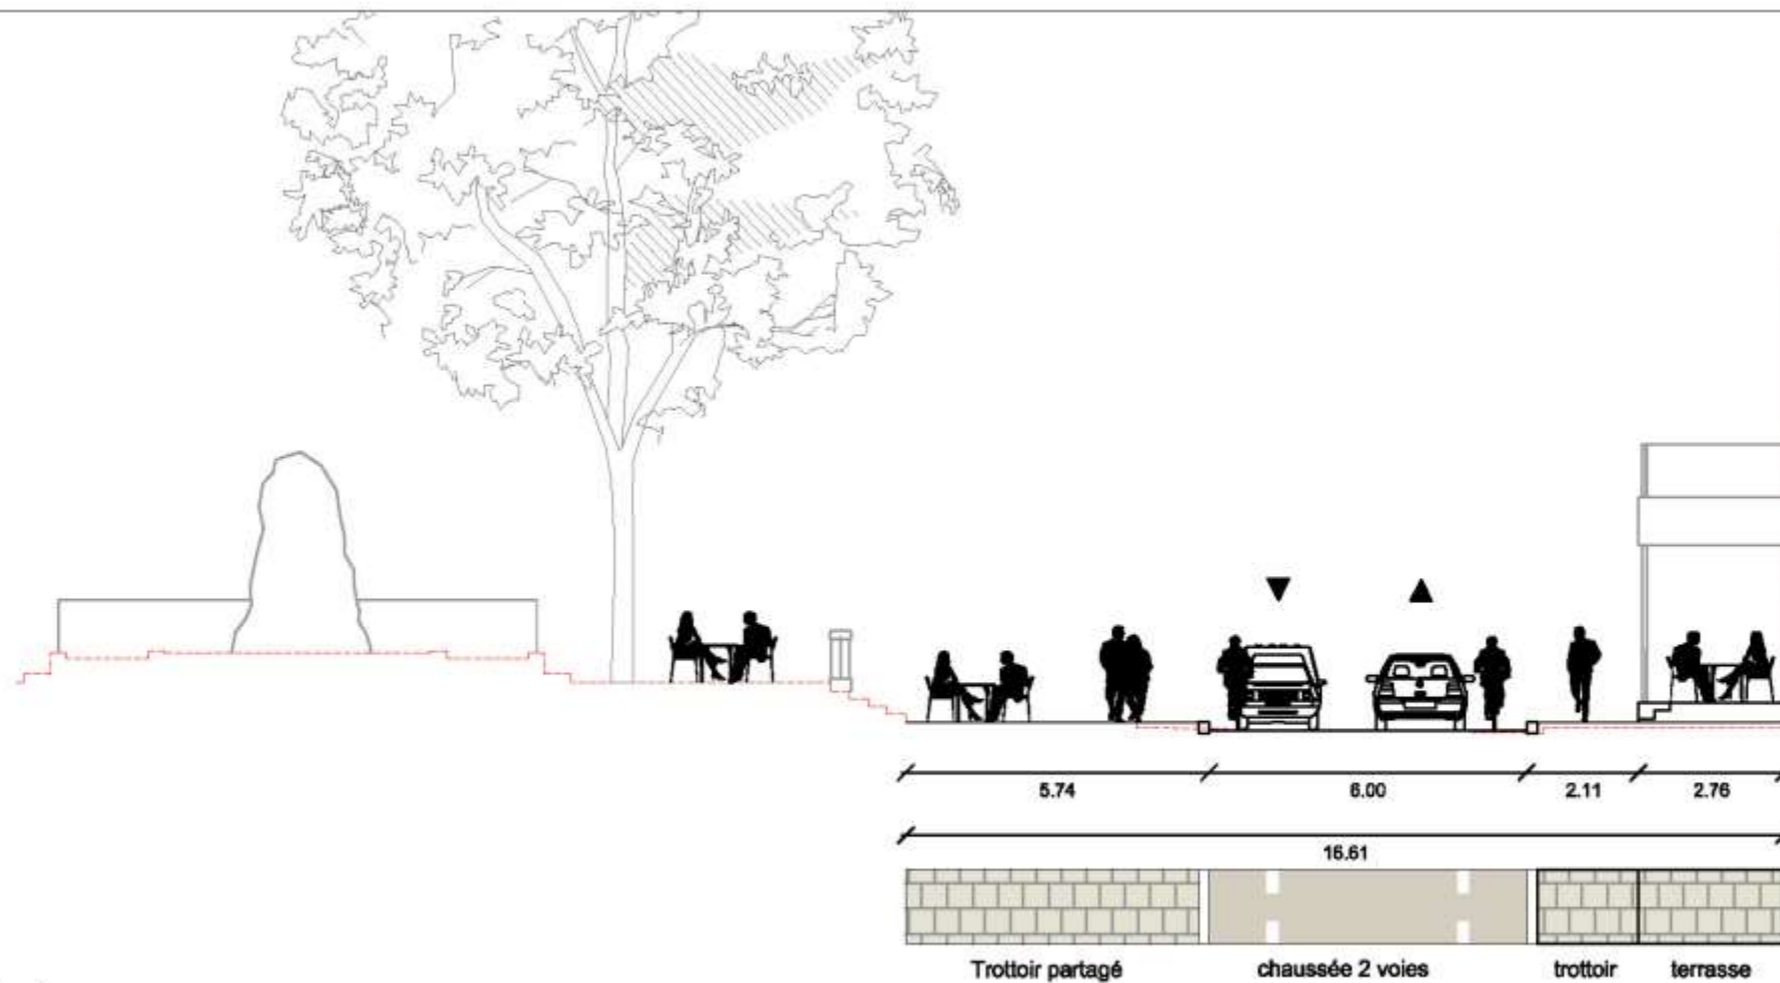

Legende


- Enrobé clair
- Pavés calcaire




Séquence 4

Parvis de la collégiale saint Martin

Existant

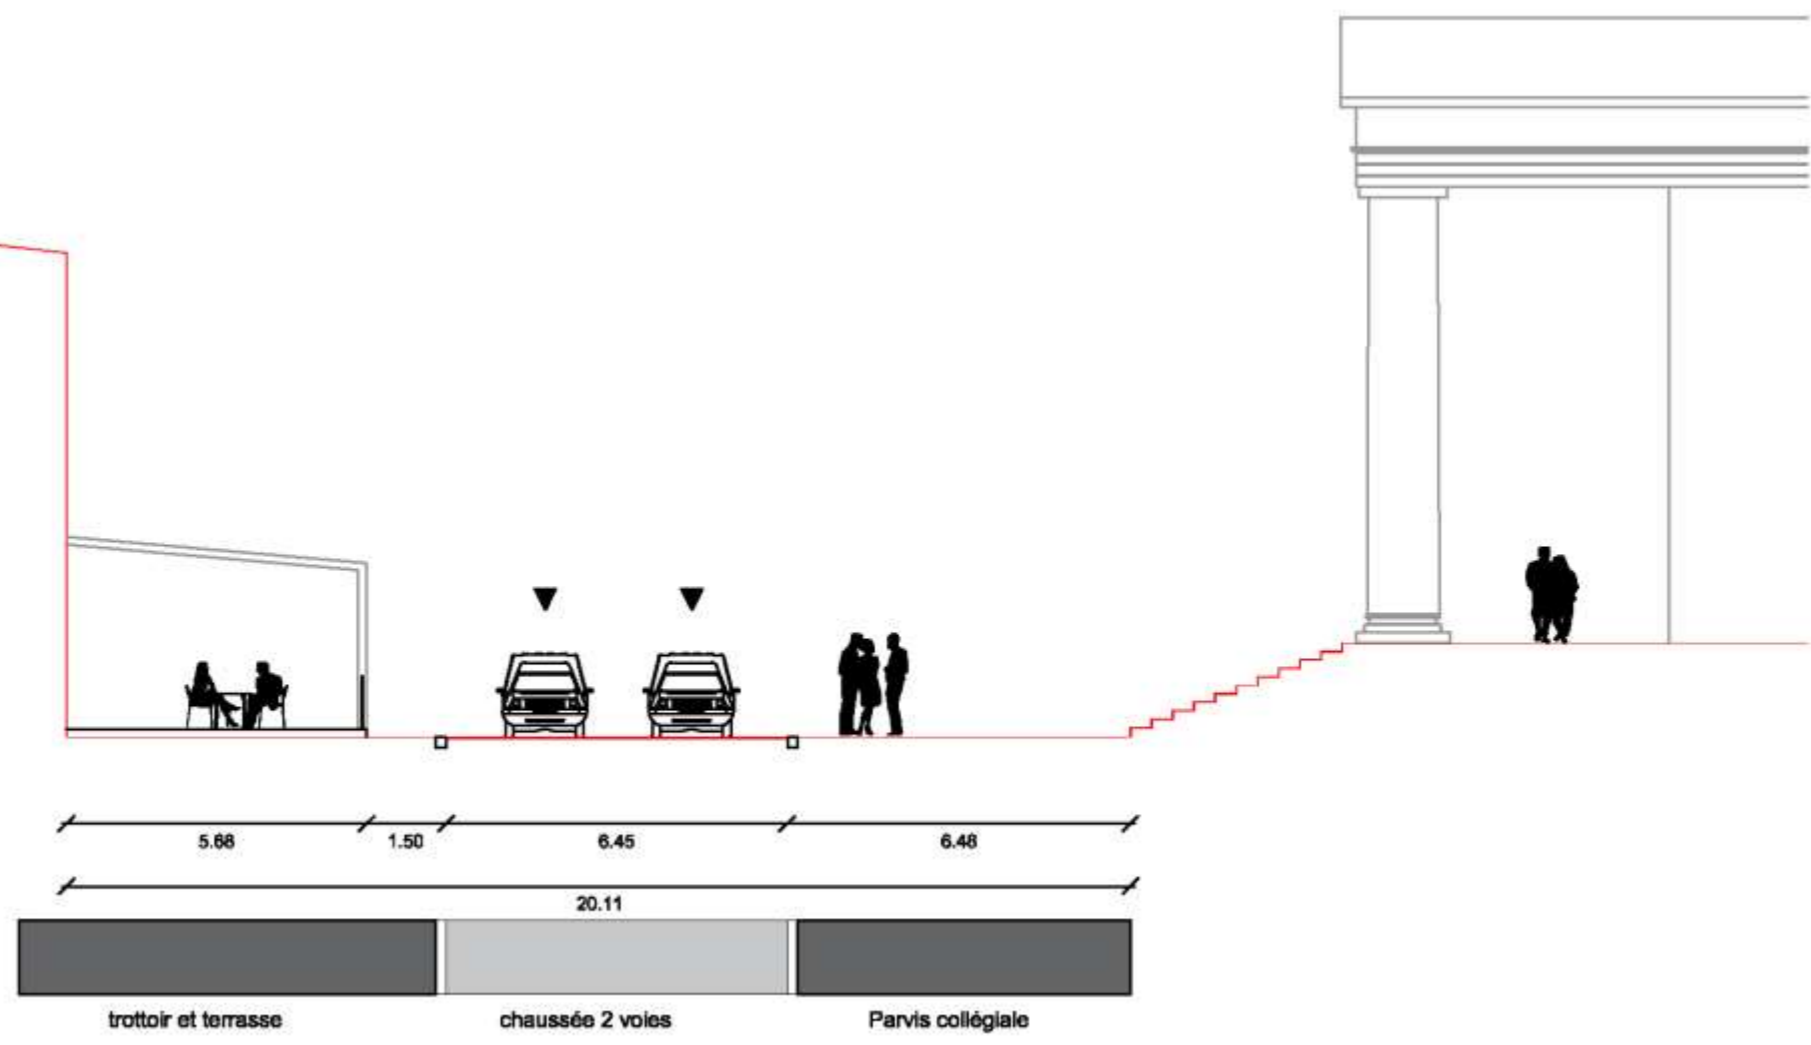

Projet

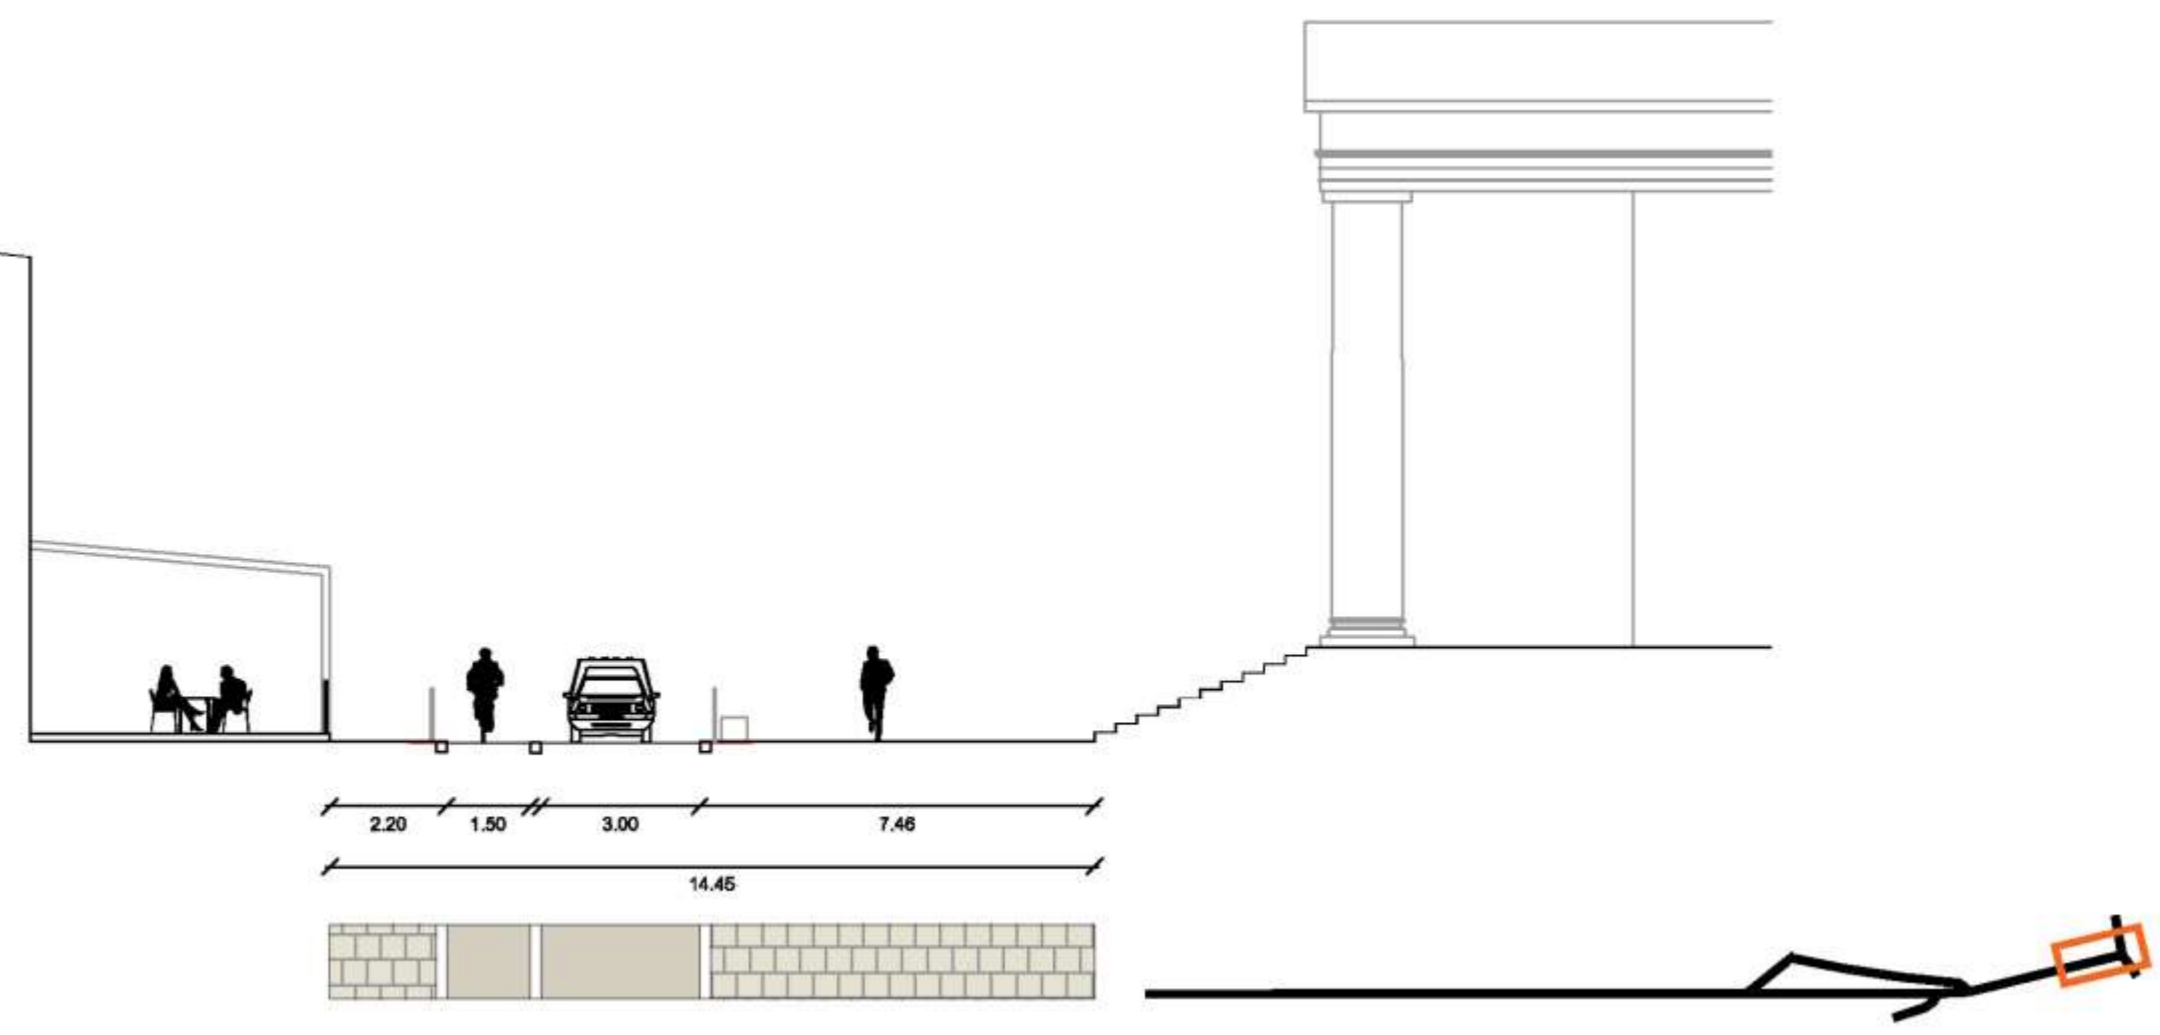

Legende

- Enrobé clair
- Pavés calcaire